


Ámbitos de planeamiento incorporado: Centro Histórico de Santiago

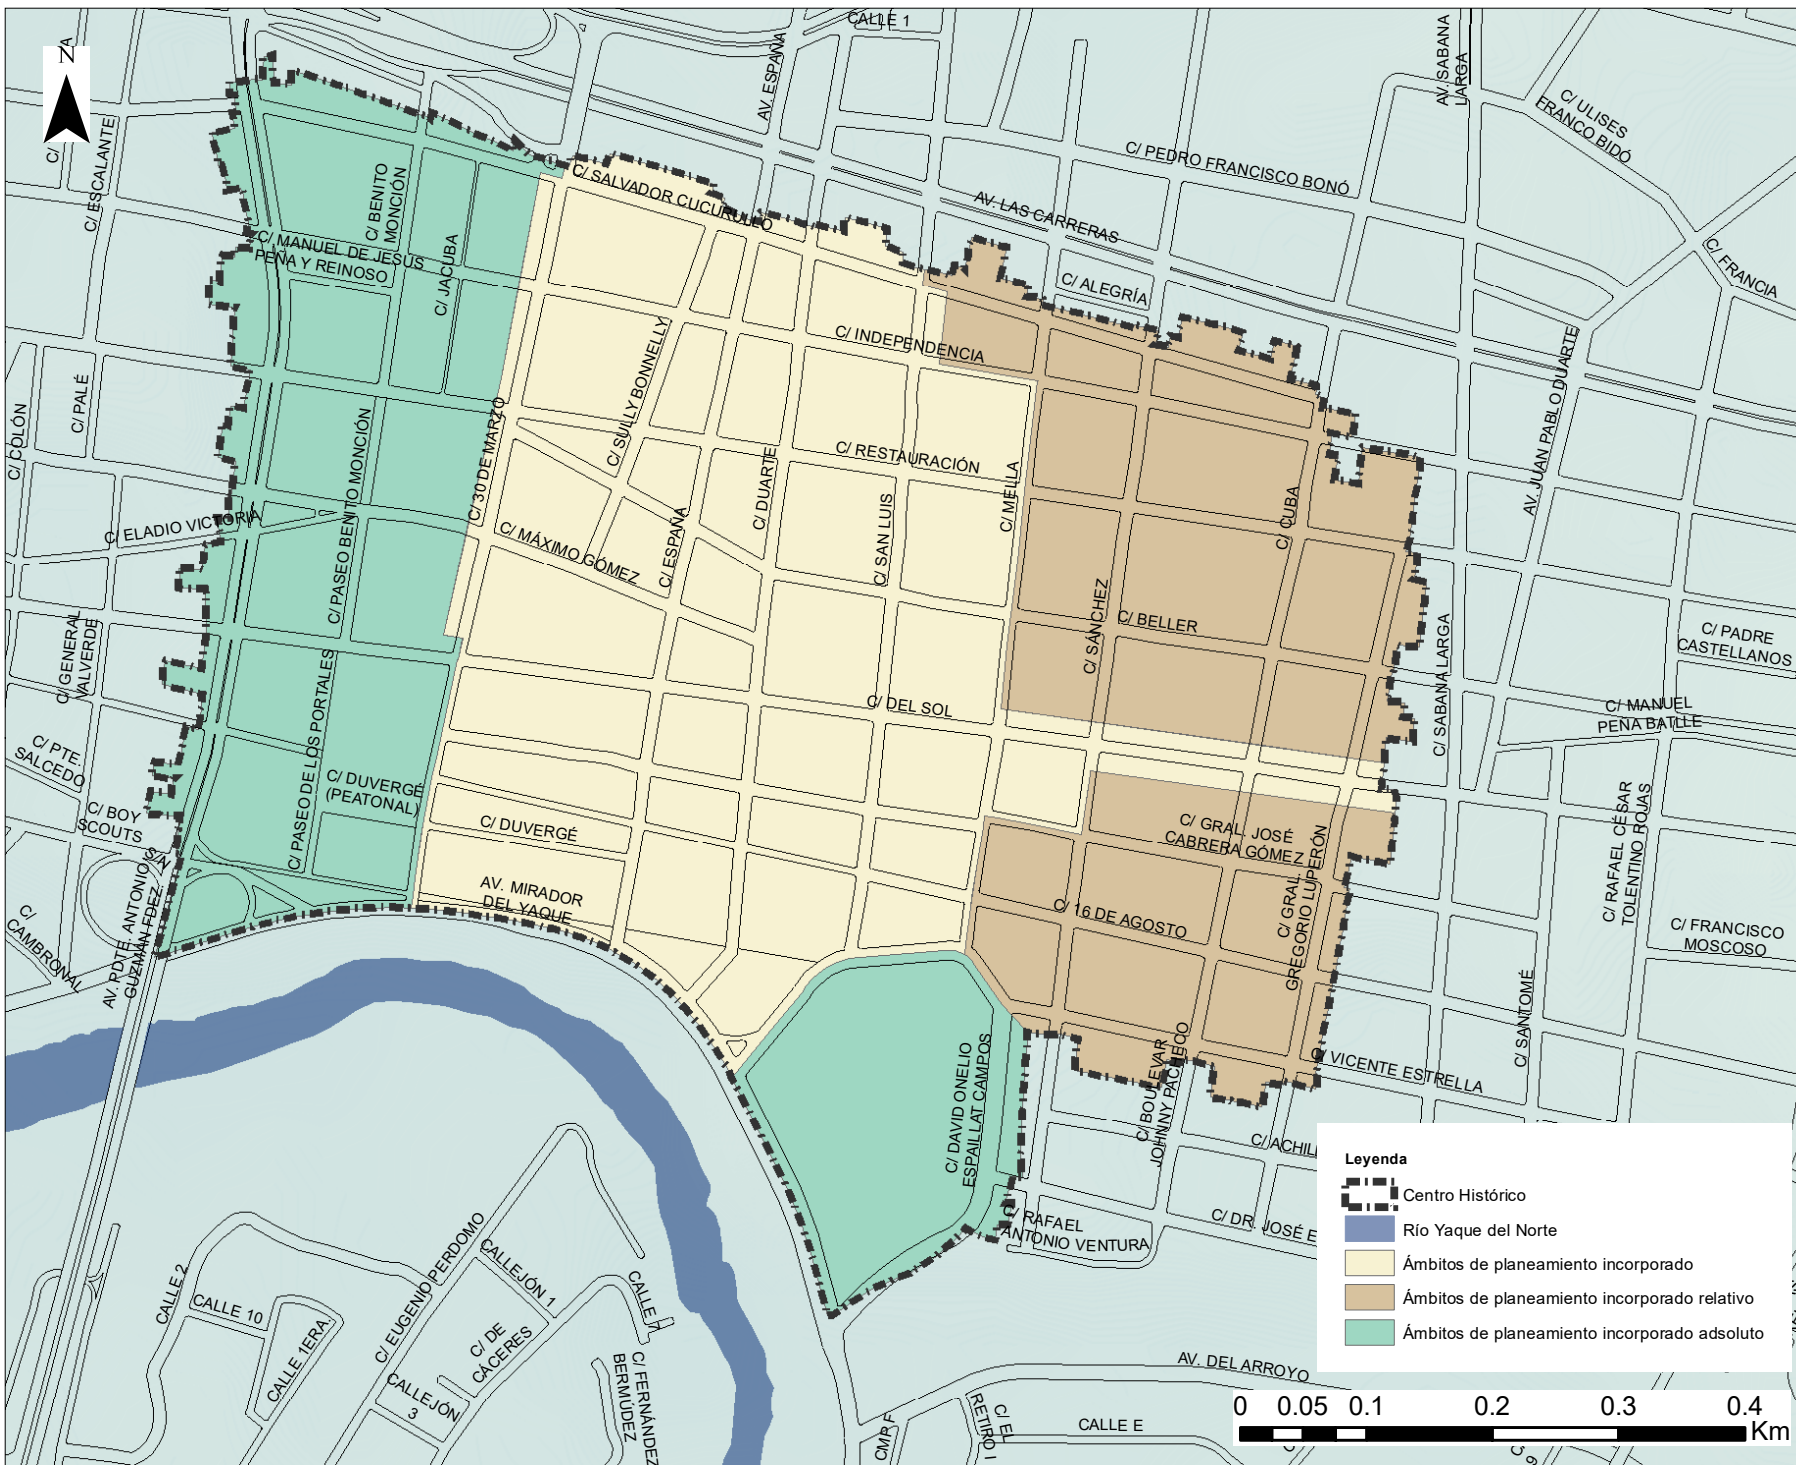

Ayuntamiento
del
Municipio Santiago



**Equipo
técnico:**

Arq. Marco Gómez, MPUG
Director Ejecutivo

Arq. Kerman Rodríguez, MPY
Encargado

Arq. Yissell Núñez
Unidad de Planificación

Colaboración:
Arq. Pamela Peña, MA
Oficina Municipal de
Planeamiento Urbano



Área urbana

Fuente:

Dirección Municipal
de Ordenamiento
Territorial de Santiago
(2020)

Proyección UTM Zona 19N
Datum: WSG84